


Приложение № 1  
к постановлению  
Администрации города Воткинска  
от 06 сентября 2022 г. № 1129»

Схема размещения рекламных конструкций

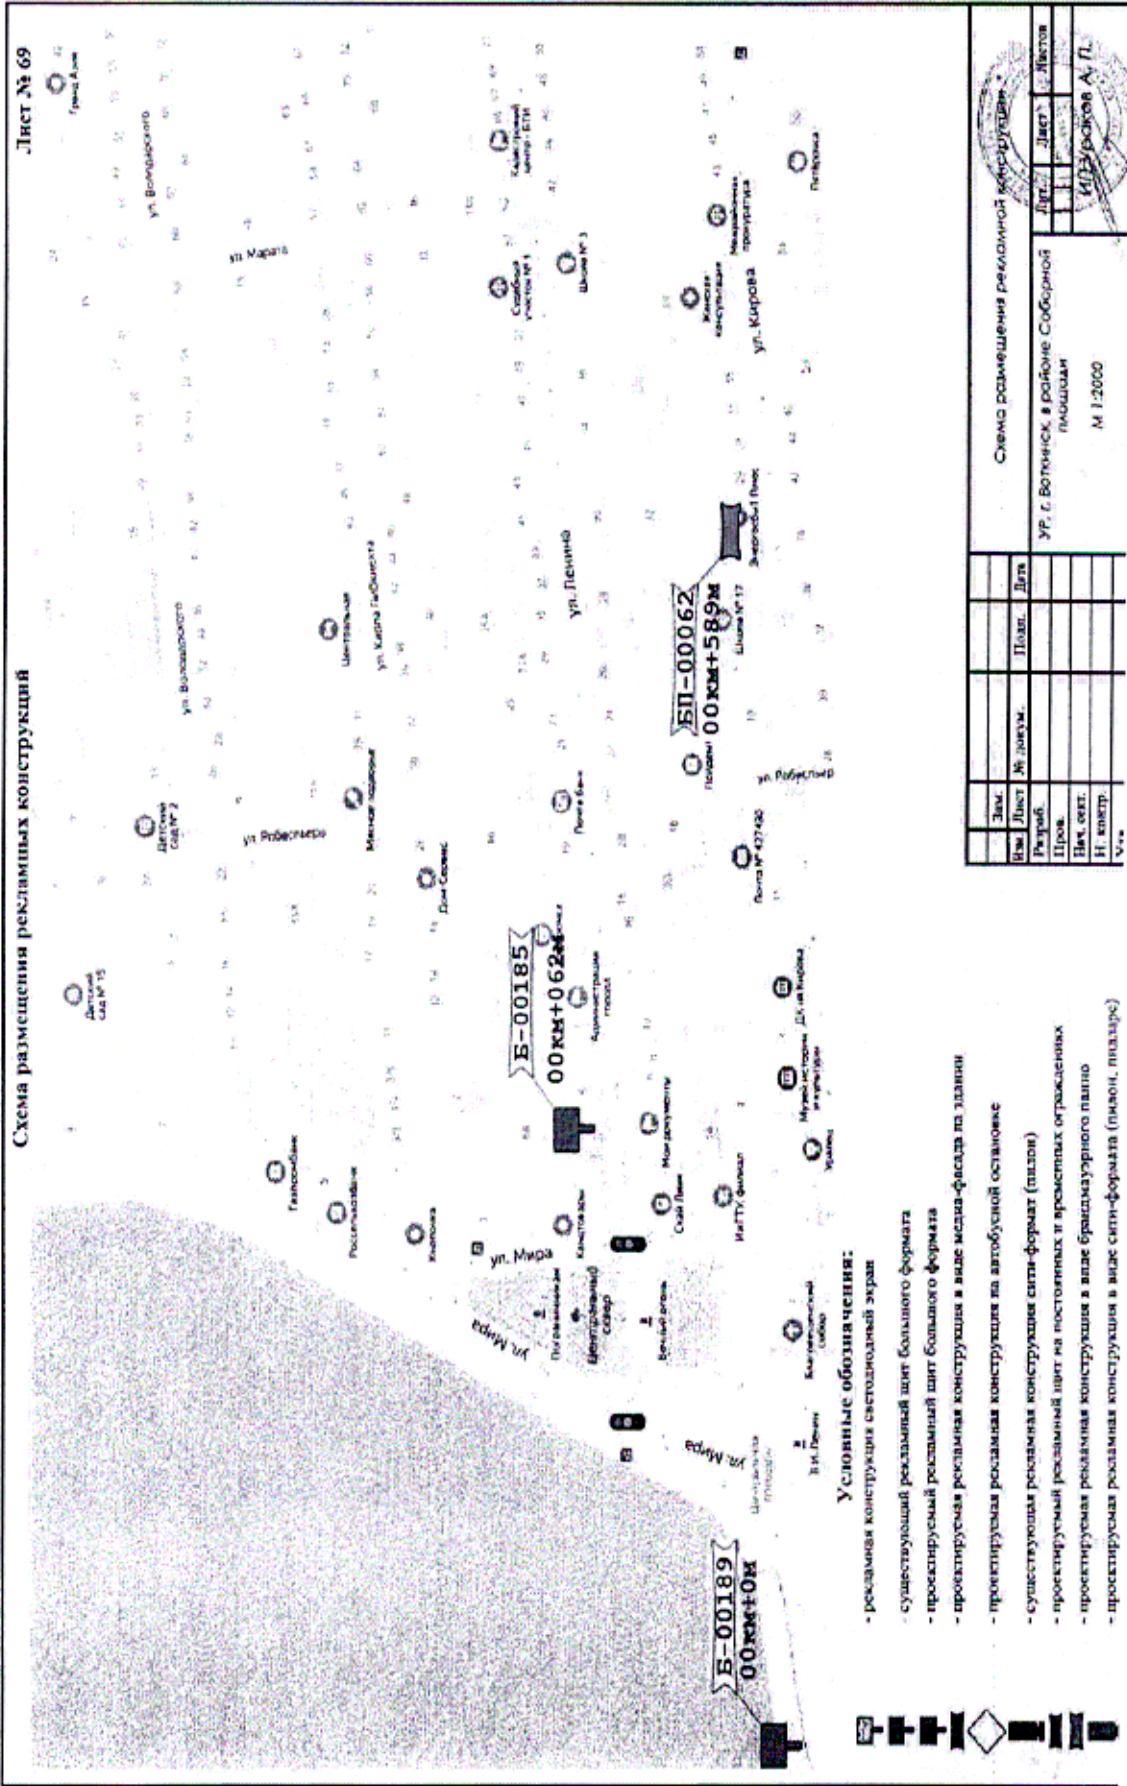

Условные обозначения:

- рекламная конструкция с автономным экраном
- существующая рекламная щит большого формата
- проектируемая рекламная щит большого формата
- проектируемая рекламная конструкция в виде медиа-фасада на здании
- проектируемая рекламная конструкция на автобусной остановке
- существующая рекламная конструкция сити-формат (плакат)
- проектируемая рекламная щит на постоянных и временных ограждениях
- проектируемая рекламная конструкция в виде брендмайдана платно
- проектируемая рекламная конструкция в виде сити-формата (плакат, плакат)

Зам.	Лист	№ докум.	Поп.	Дата
Рис.				
Проект.				
Иск. отд.				
И. вентр.				
Схема размещения рекламной конструкции				
Ур. г. Воткинск, в районе Соборной площади				
И.П. Урбанов А. П. М 1:2000				