


Приложение №1
 к проекту
 Адаптации
 1. 2009-2010
 1060

Картографическая сетка разбивки территории муниципального образования "Город Воткинск" для размещения рекламных конструкций (по листам)



М 1:40000

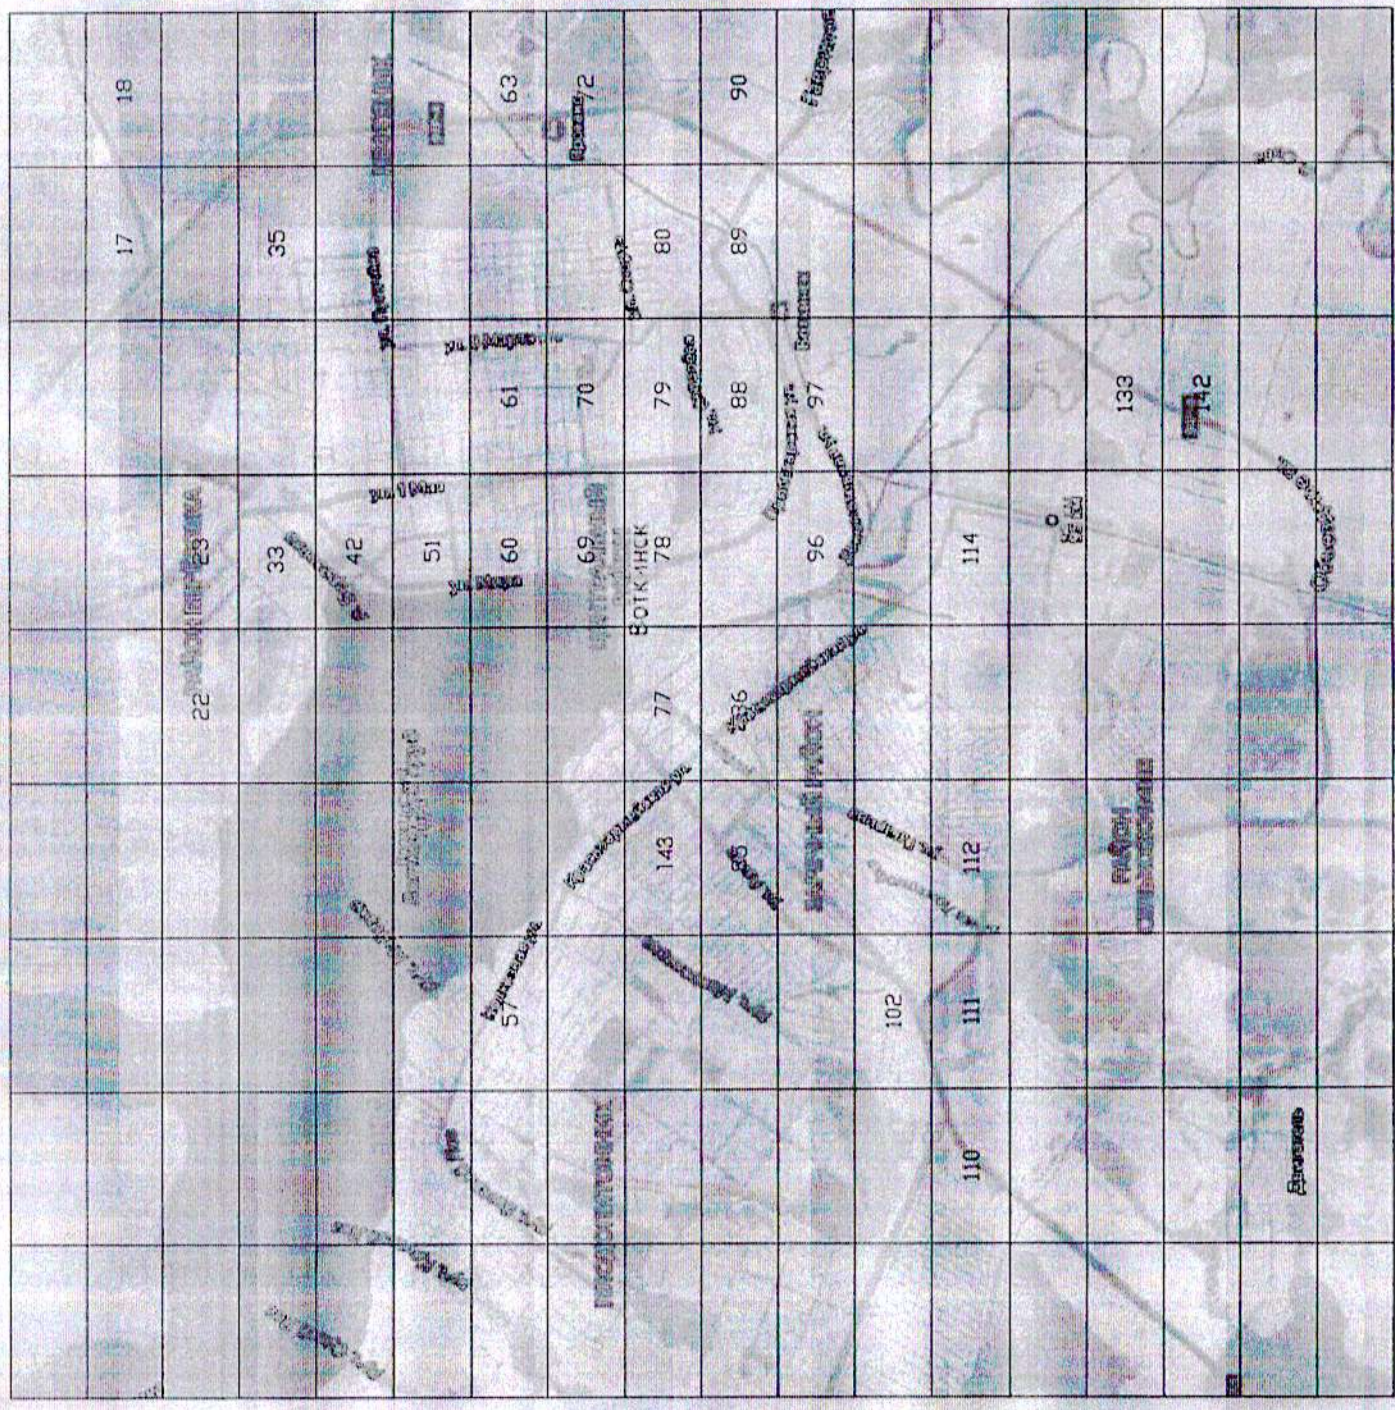